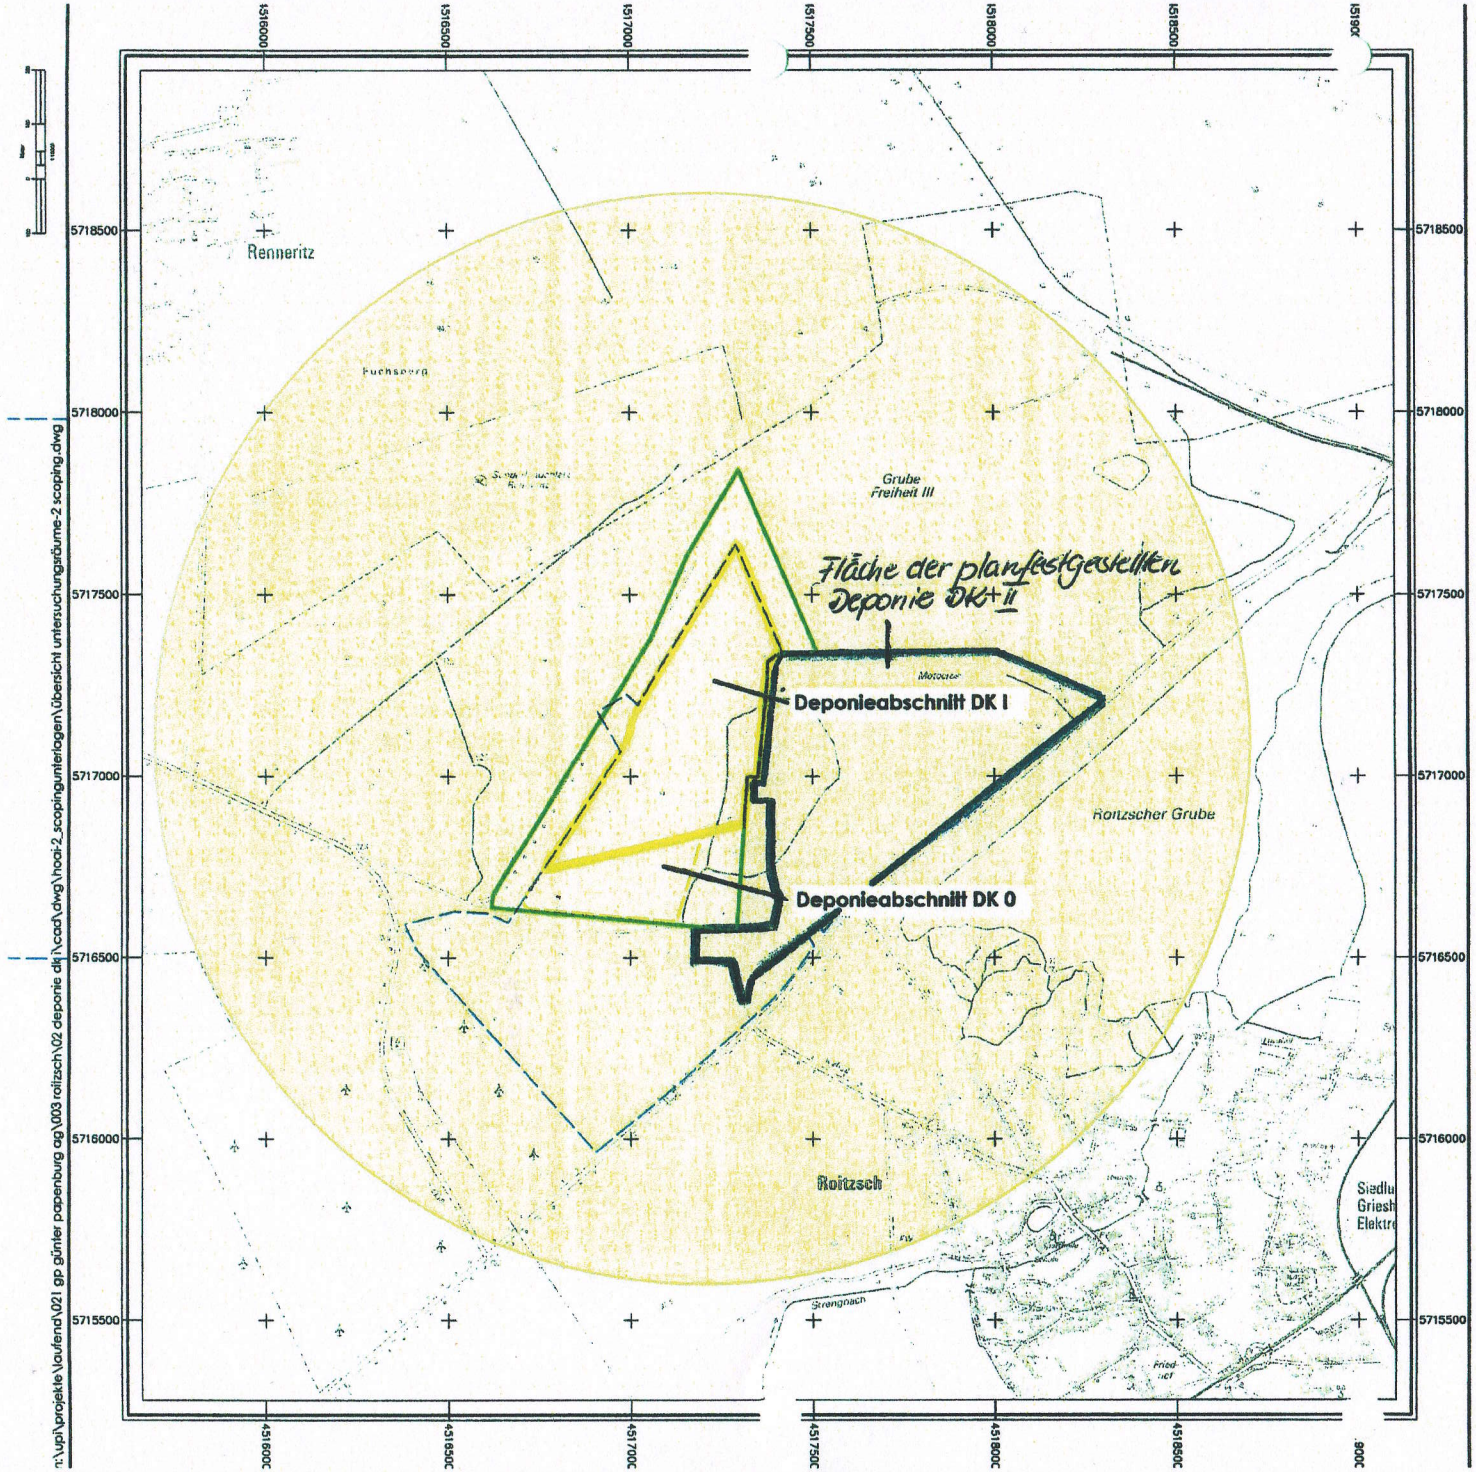


**Erläuterungen / Legende:**

Betriebsfläche
GP Papenburg
(A=1.255.950 m², A=ca. 125,6 ha)

Plangebiet
Fläche Deponieabschnitt DK I (einschl. Umfahrung): A=ca. 25,6 ha
Fläche Deponieabschnitt DK 0 (einschl. Umfahrung): A=ca. 6,0 ha

**Vorschlag Untersuchungsraum 1:**

Untersuchungsraum Flora/Fauna
(A=510.372 m², A=ca. 51 ha)

**Vorschlag Untersuchungsraum 2:**

Untersuchungsraum sonstige Schutzgüter
und störsensible Arten (Fauna)
(R = 1.500 m,

**Plangrundlagen (DTK 10):**

Darstellung auf der Grundlage von Geobasis-Informationen als Auszug aus dem topographischen Landeskartenwerk Land Sachsen-Anhalt
im Rasterdatenformat

200 0 200 400 Meter
1:10000

Mit Erlaubnis des Landesamtes für Vermessung und Geoinformation Sachsen-Anhalt vom 14.05.2009

Daten- und Verarbeitungsbedingungen für Antrag A7-178-2009-7

Erlaubnis zur Vervielfältigung und Verbreitung Aktenzeichen A9-184-2009-7

Landesamt für Vermessung und Geoinformation Sachsen-Anhalt (LVermGeo)
Elisabethstraße 15, 06847 Dessau-Roßlau
Telefon: 0340 6503-1000, Telefax: 0340 6503-1001

E-Mail: poststelle.dessau-rosslau@lvermgeo.sachsen-anhalt.de
Internet:
www.lvermgeo.sachsen-anhalt.de

| | |
|---|---|
| Aktenzeichen/Datenabgabe LVermGeo | A7 – 178 – 2009-7 |
| Bezeichnung | DTK 10, digitale topographische Karte, 1 : 10.000 |
| Datenart | Blattschnittfreie georeferenzierte Rasterdaten |
| Inhalt/Auflösung | vollständige Einzellayer, 23 Einzellayer |
| Georeferenzierung | Gauß-Krüger-Abbildung im 4. Meridianstreifen (Mittelmeridian 12°) Ellipsoid Bessel, Datum Potsdam |
| Räumliche Gliederung | Quadrat 6,0km x 6,0km |
| Koordinatensystem Rechteckbox | Gauß-Krüger-3° Abbildung im 4. Meridianstreifen (Mittelmeridian 12°) RD 83, Bessel, Datum Potsdam |
| Gebiet: | Koordinate links unten: x=4514500, y=5714000 Koordinate rechts oben: x=4520500, y=5720000 |
| Blattname | Stu_DTK10_4514500_5714000_col50.tif |
| Auflösung | 200 Linien/cm |
| Datenformat | TIFF-LZW, Farbtiefe 8 bit, RGB-Palette |

1.000 750 500 250 0 M 1:10.000

| | | |
|---|---|---|
| 1: | Erweiterung Plangebiet um Deponieabschnitt DK 0 | 02.02.2017, Stumpe, F |
| Nr.: | Änderung: Art, Umfang, Ursache | Datum, Name |

Auftraggeber:
GP Papenburg Entsorgung Ost GmbH
Berliner Str. 239
06112 Halle (Saale)
Tel. 0345 / 5113-700, Fax 0345 / 5113-705

freigegeben:
Datum:

Projekt:
Deponie DK I am Standort Roitzsch

Projekt-Nr.: 021.003.02.

Benennung:
Vorschlag Untersuchungsräume Schutzgüter

Maßstab: 1:10.000

Planverfasser:
UmweltProjekt Ingenieurgesellschaft mbH
Hauptsitz
Breite Straße 39
D-39576 Stendal

| Datum: | Gezeichnet: | Bearbeitet: | Geprüft: | Datei | Zeichng.-Nr.: | Anlage: |
|---|---|---|---|---|---|---|
| 04/2016 | F. Stumpe | F. Stumpe | R. Fischer | Übersicht untersuchungsräume-2 scoping.dwg | 01_06a | 5 |

n:\upi\projekte\laufend\021 gp günter papenburg ag\003 roitzsch\02 deponie dk i\caad\dwg\hoai-2_scopingunterlagen\übersicht untersuchungsräume-2 scoping.dwg